Piscina | Classic 32
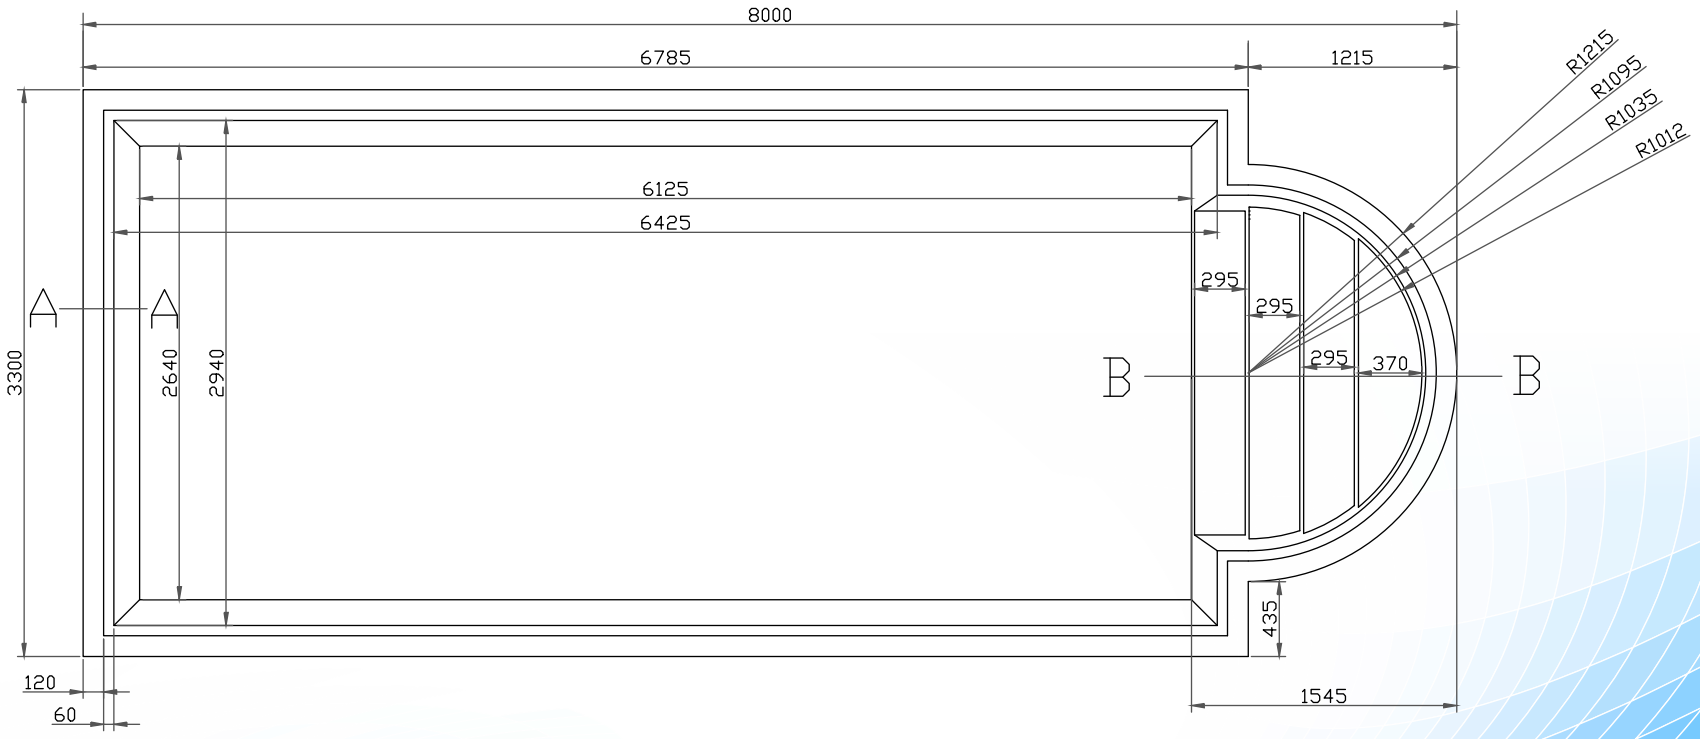
As medidas das piscinas Fiber® são externas e aproximadas.